






GÄRTEN ZONE 15m PARK




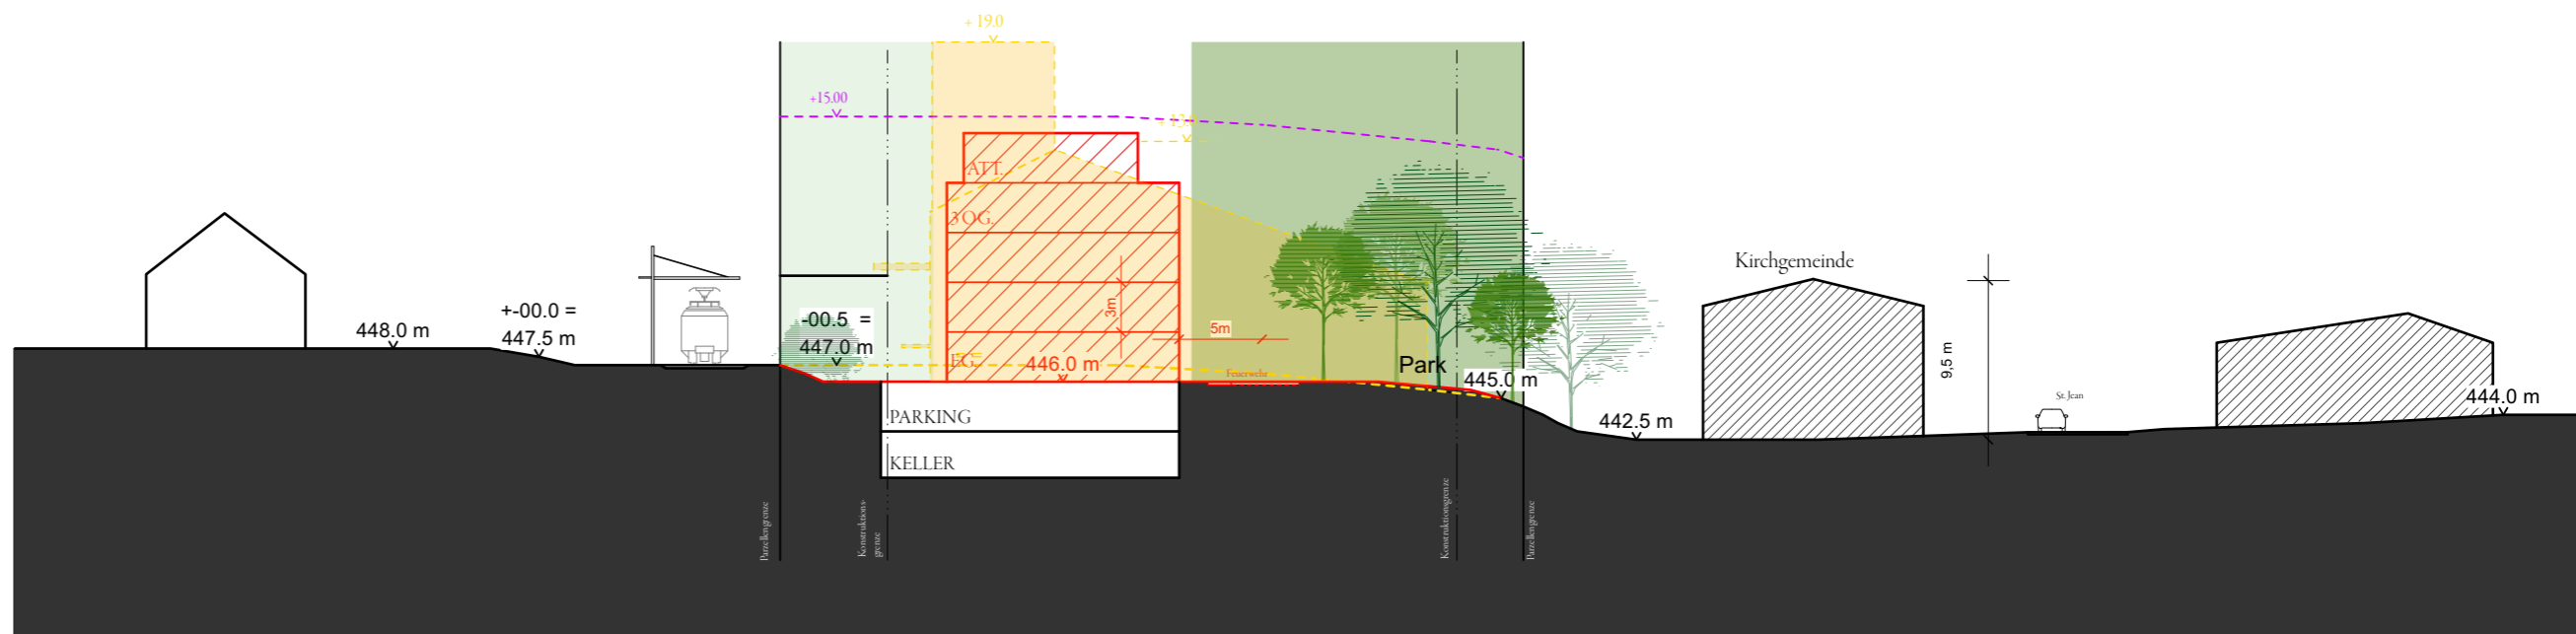



-  Wohnen
-  Dienstleistung
-  Bestand
-  Zone 15m

PROFIL 3

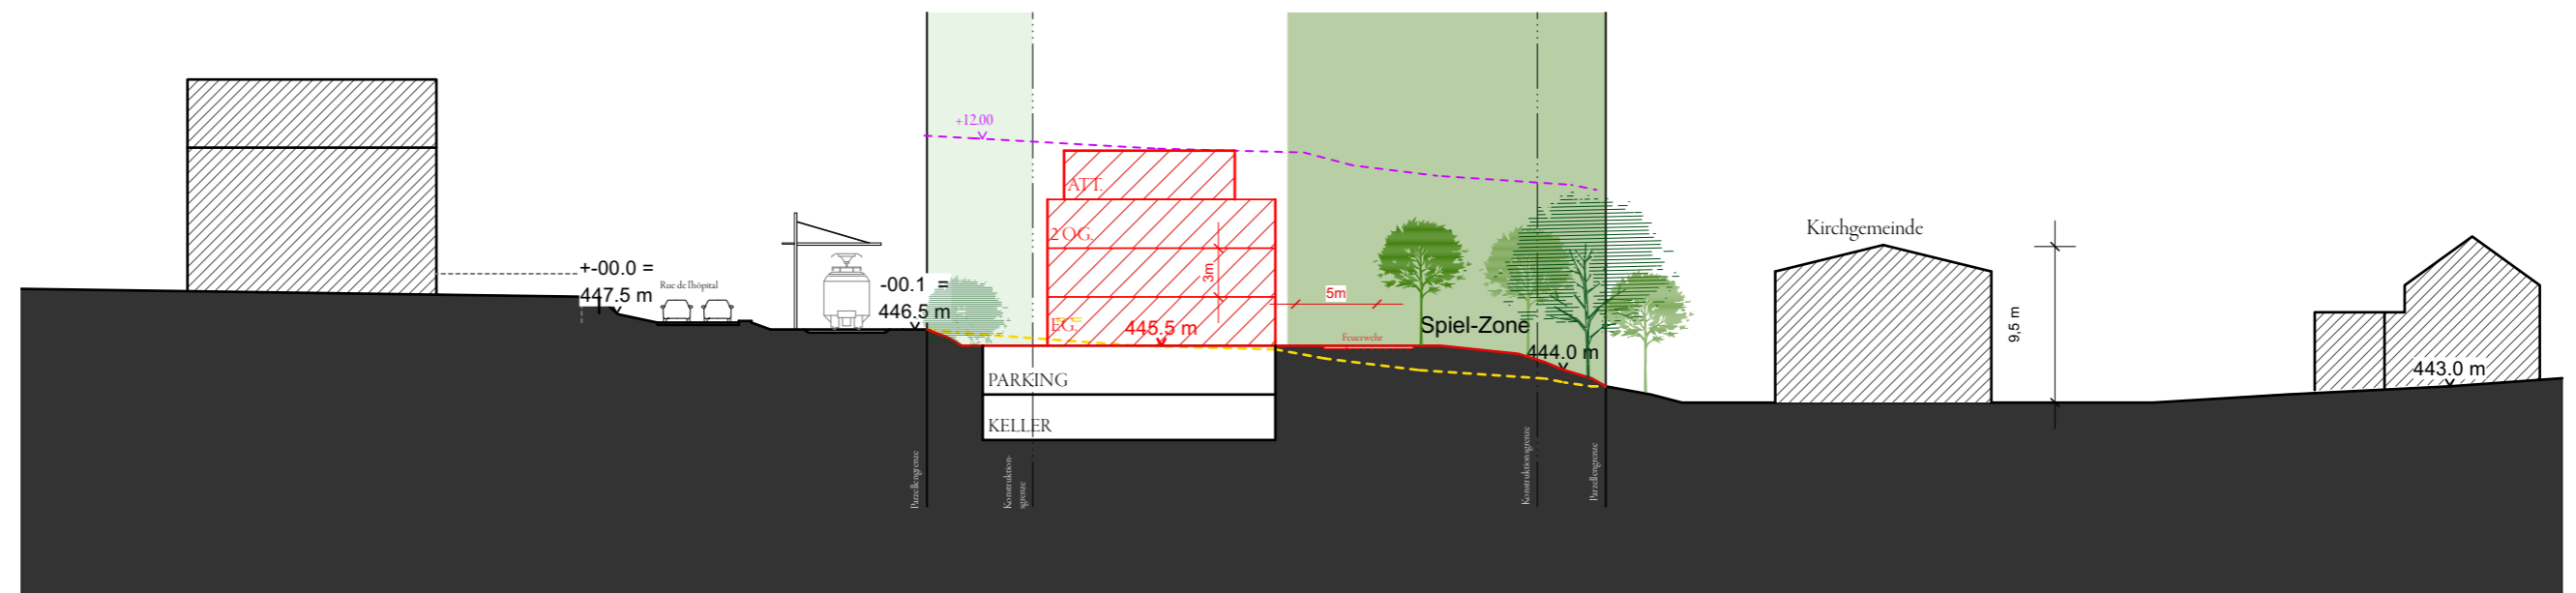GÄRTEN ZONE 12m

PARK



-  Wohnen
-  Dienstleistung
-  Bestand
-  Zone 12m


PROFIL 4





3

RICHTPROJEKT

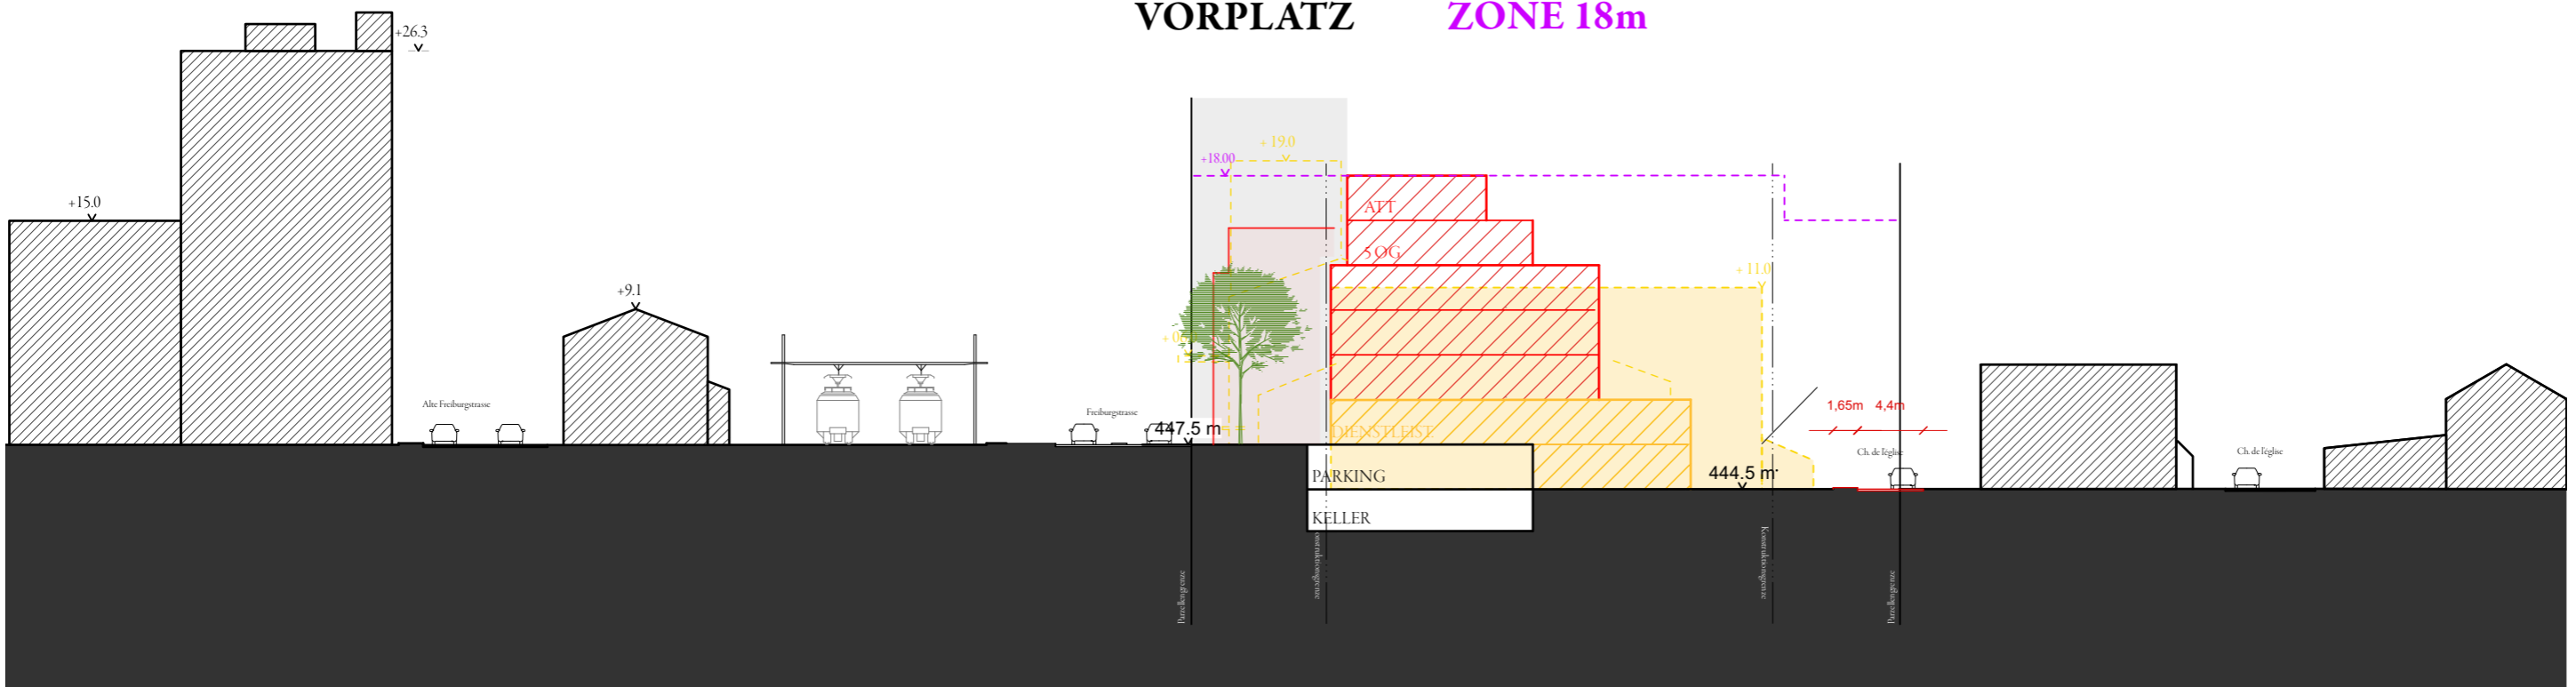
SITUATION CHEMIN DE L'EGLISE

VORPLATZ ZONE 18m




-  Wohnen
-  Dienstleistung
-  Bestand
-  Zone 18m

PROFIL 1

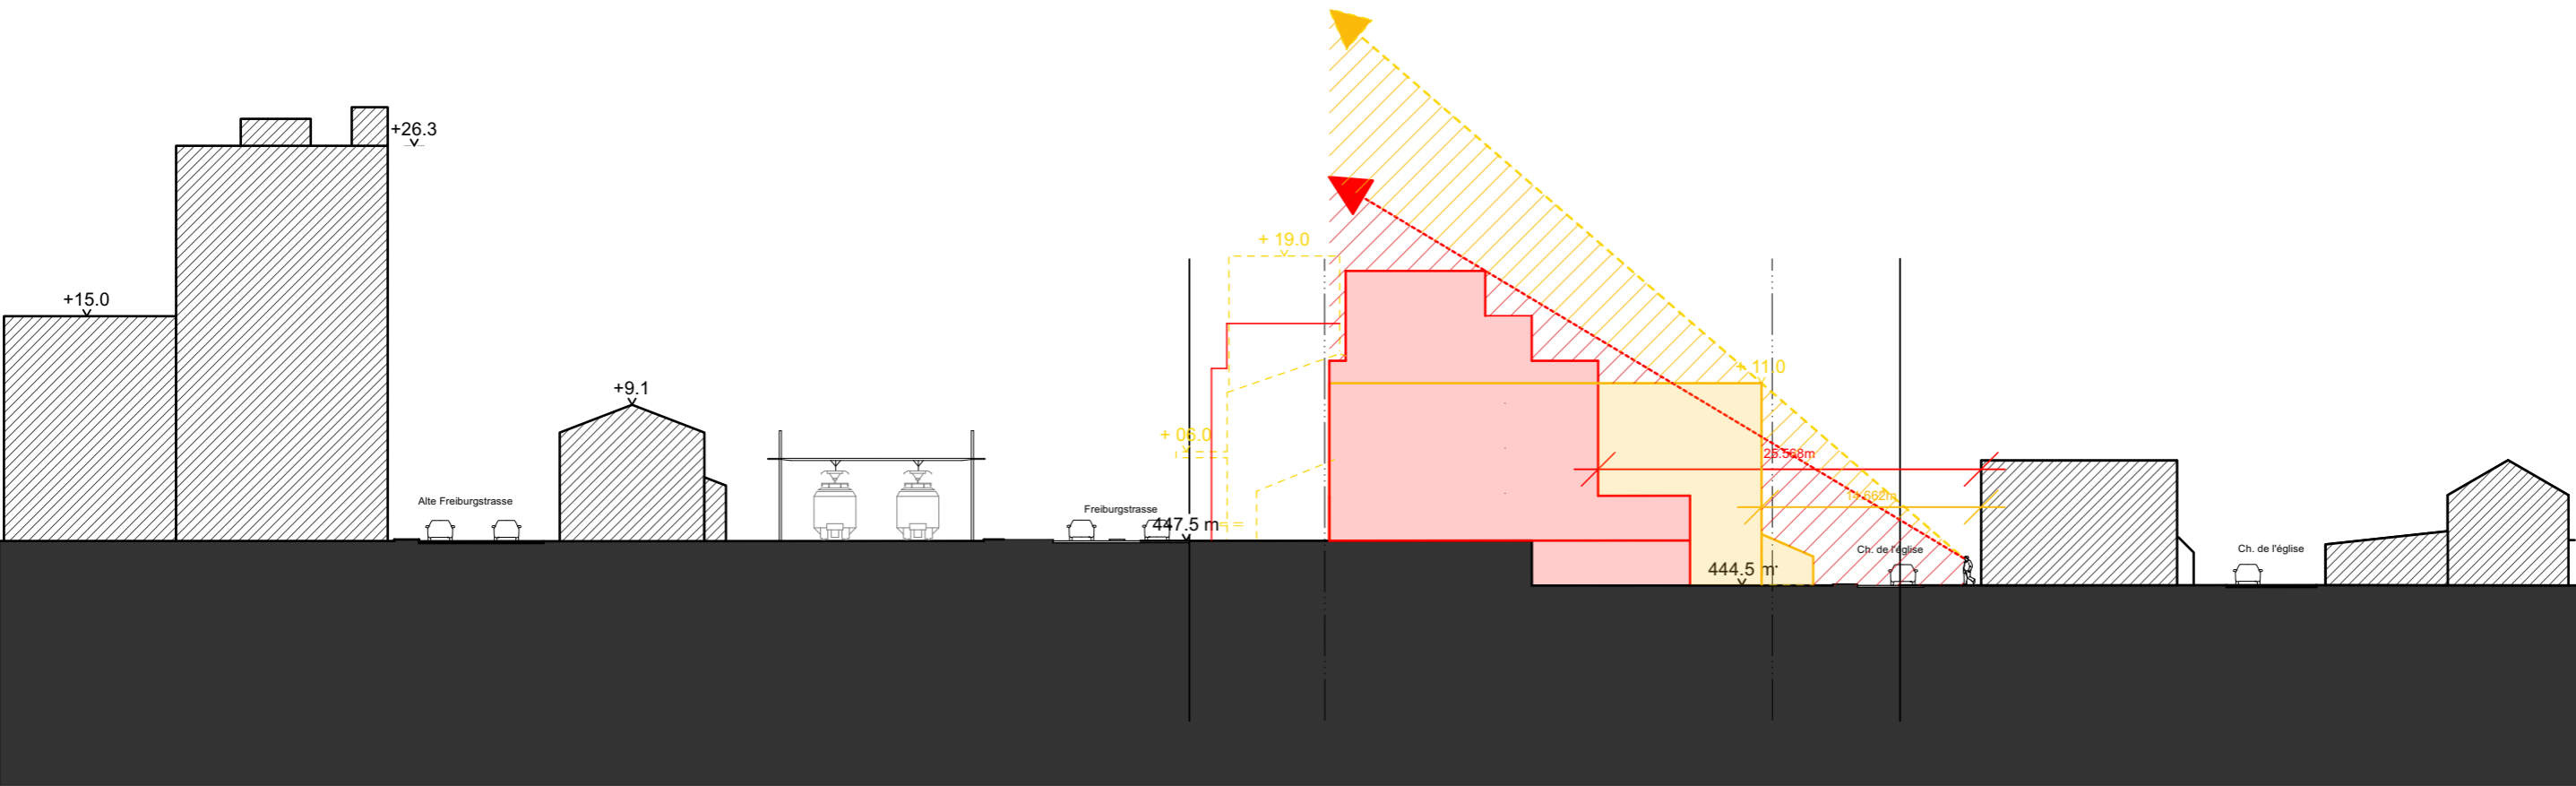


- Wohnen
- Dienstleistung
- Bestand
- Zone 18m

FREIRAUM CHEMIN DE L'ÉGLISE

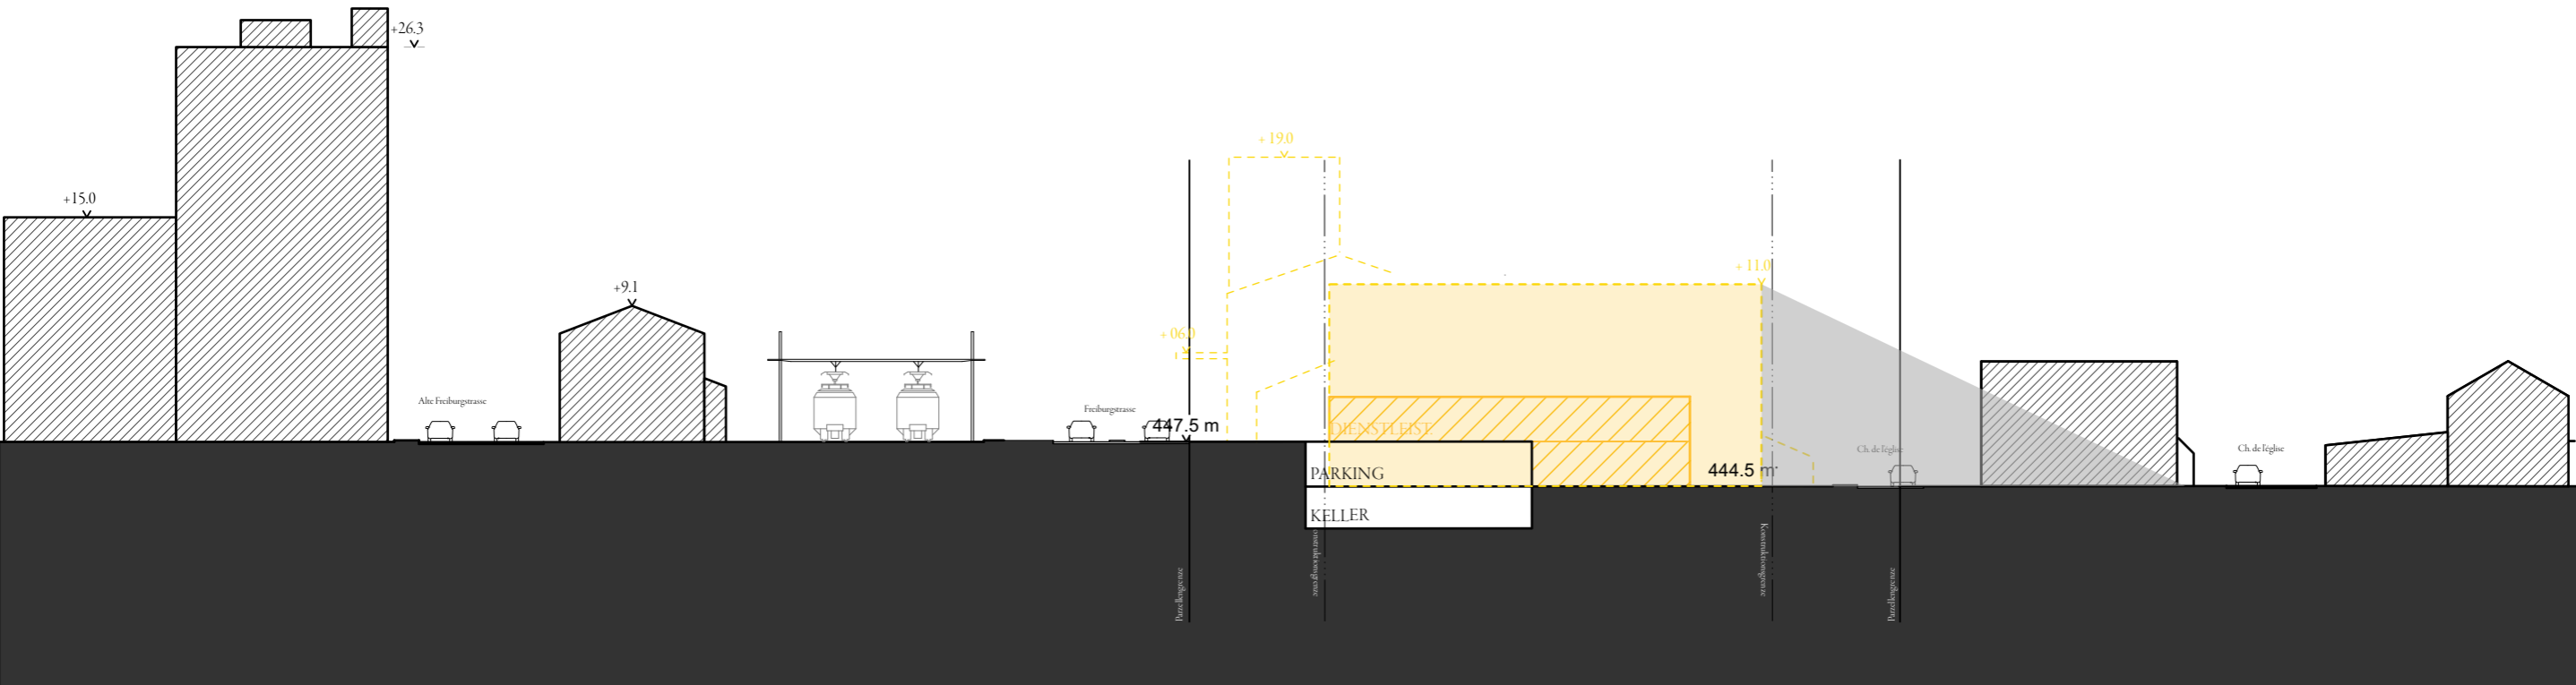

- Wohnen
- Dienstleistung
- Bestand
- Zone 18m

SCHATTEN CHEMIN DE L'ÉGLISE

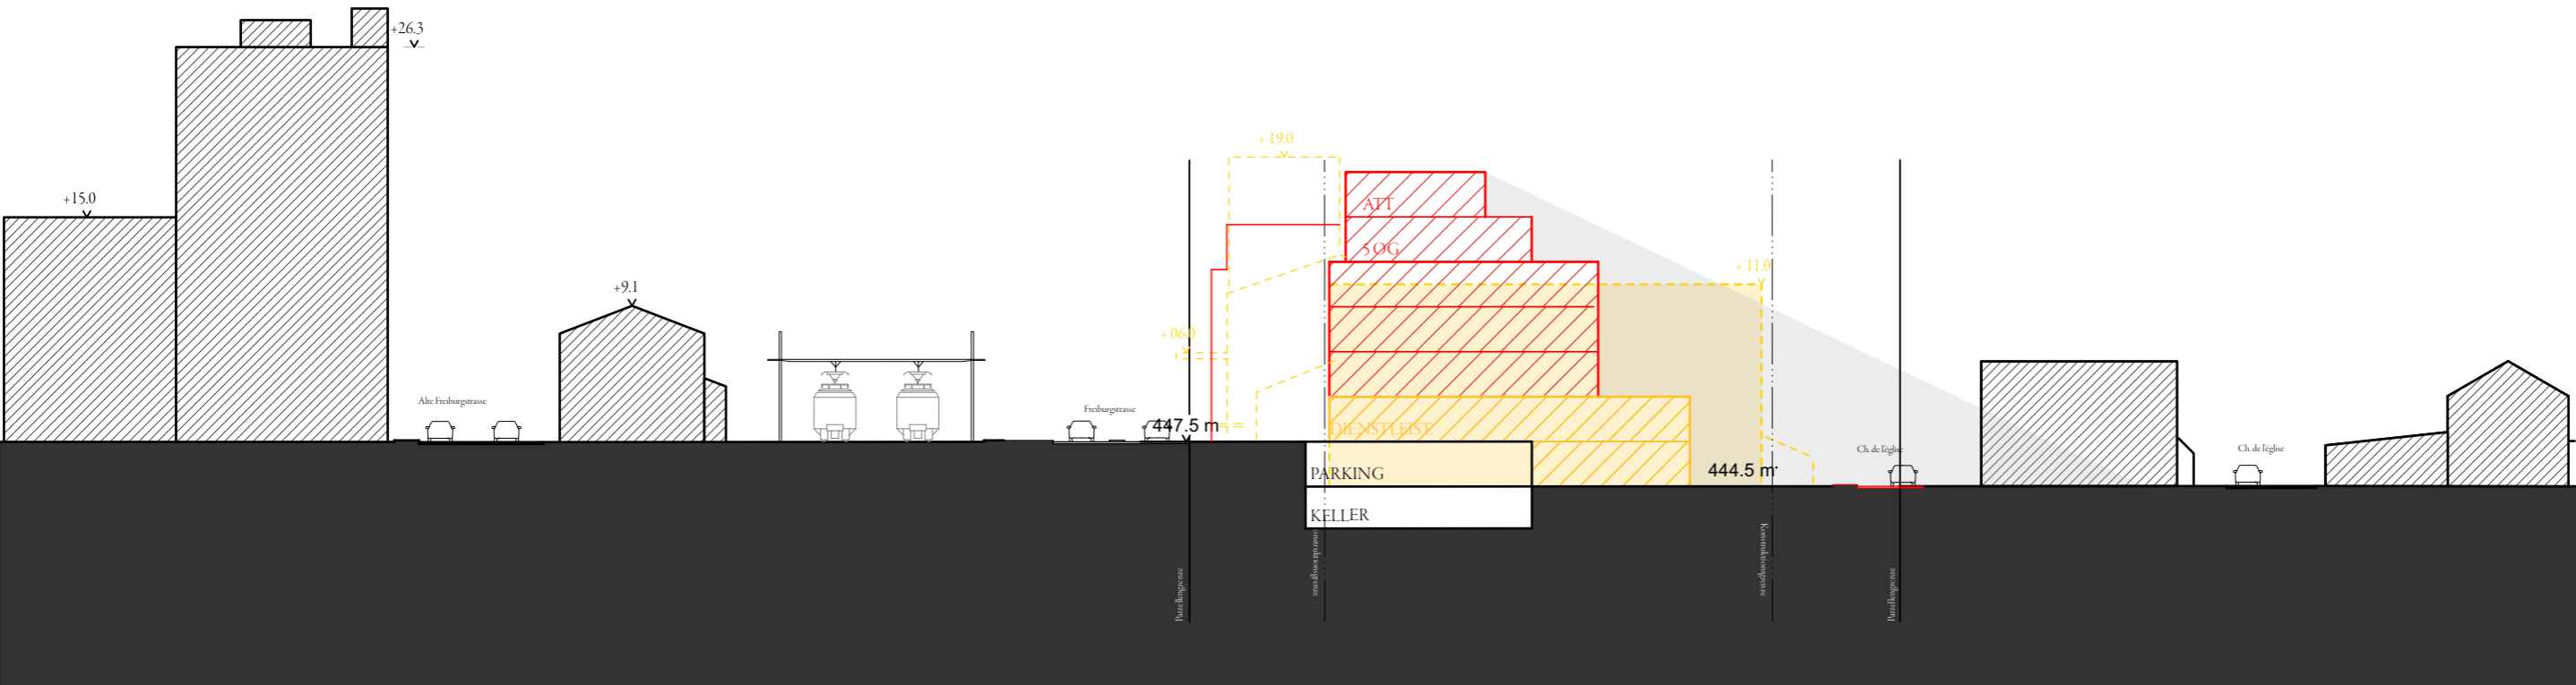

- Wohnen
- Dienstleistung
- Bestand
- Zone 18m

SCHATTE CHEMIN DE L'EGLISE